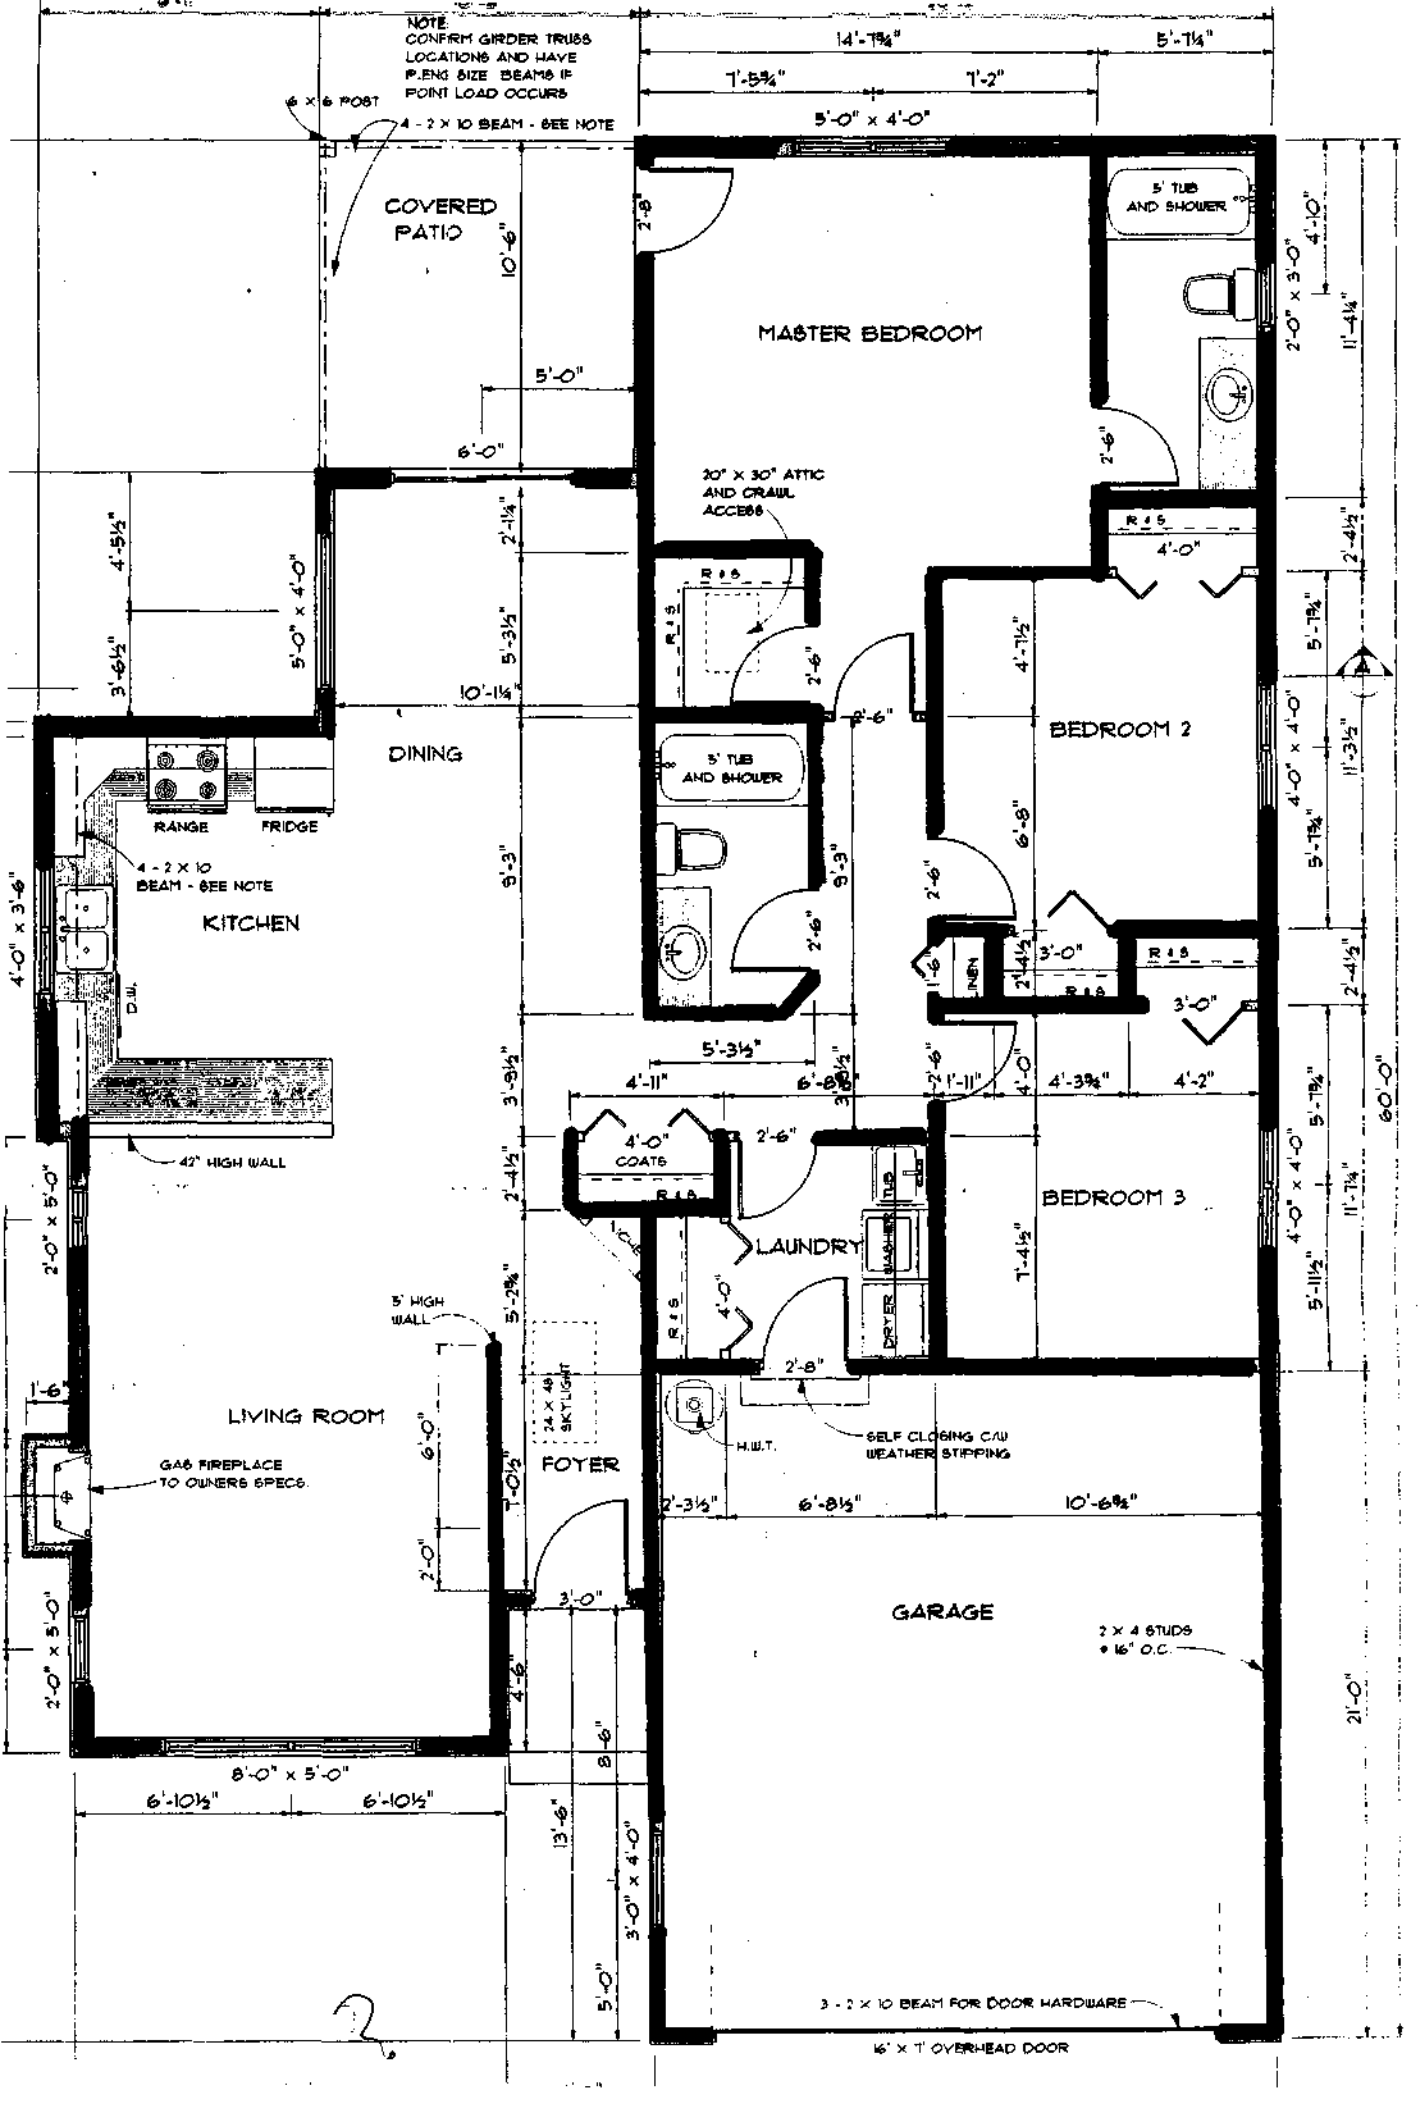
NOTE
CONFIRM GIRDER TRUSS LOCATIONS AND HAVE P.ENG SIZE BEAMS IF POINT LOAD OCCURS
6 X 6 POST
4 - 2 X 10 BEAM - SEE NOTE
COVERED PATIO
10'-6"
5'-0"
6'-0"
14'-7¾"
5'-7¼"
7'-5¾"
7'-2"
5'-0" X 4'-0"
MASTER BEDROOM
5' TUB AND SHOWER
2'-0" X 3'-0"
4'-1¼"
11'-4¼"
2'-6"
20" X 30" ATTIC AND CRAWL ACCESS
R & S
4'-0"
2'-4½"
5'-7¾"
4'-7½"
BEDROOM 2
6'-8"
11'-3½"
4'-0" X 4'-0"
5'-7¾"
4'-5½"
3'-6½"
5'-0" X 4'-0"
2'-1¼"
5'-3½"
10'-1¼"
DINING
5' TUB AND SHOWER
9'-3"
2'-6"
RANGE
FRIDGE
4 - 2 X 10 BEAM - SEE NOTE
KITCHEN
4'-0" X 3'-6"
D.W.
1'-6"
LINEN
3'-0"
2'-4½"
3'-0"
5'-3½"
3'-9½"
4'-11"
6'-8⅝"
1'-11"
4'-0"
4'-3¾"
4'-2"
4'-0" COATS
2'-6"
42" HIGH WALL
2'-0" X 5'-0"
2'-4½"
LAUNDRY
TUB
WASHER
DRYER
BEDROOM 3
7'-4½"
5'-7¾"
11'-7¾"
5'-11½"
4'-0" X 4'-0"
60'-0"
5'-2⅝"
5' HIGH WALL
24 X 48 SKYLIGHT
1'-6"
LIVING ROOM
6'-0"
7'-0½"
FOYER
H.W.T.
SELF CLOSING C/W WEATHER STIPPING
2'-3½"
6'-8½"
10'-6⅝"
GAS FIREPLACE TO OWNERS SPECS.
2'-0"
3'-0"
GARAGE
2 X 4 STUDS @ 16" O.C.
2'-0" X 5'-0"
4'-6"
8'-6"
21'-0"
8'-0" X 5'-0"
6'-10½"
6'-10½"
13'-6"
3'-0" X 4'-0"
5'-0"
3 - 2 X 10 BEAM FOR DOOR HARDWARE
16' X 7' OVERHEAD DOOR